
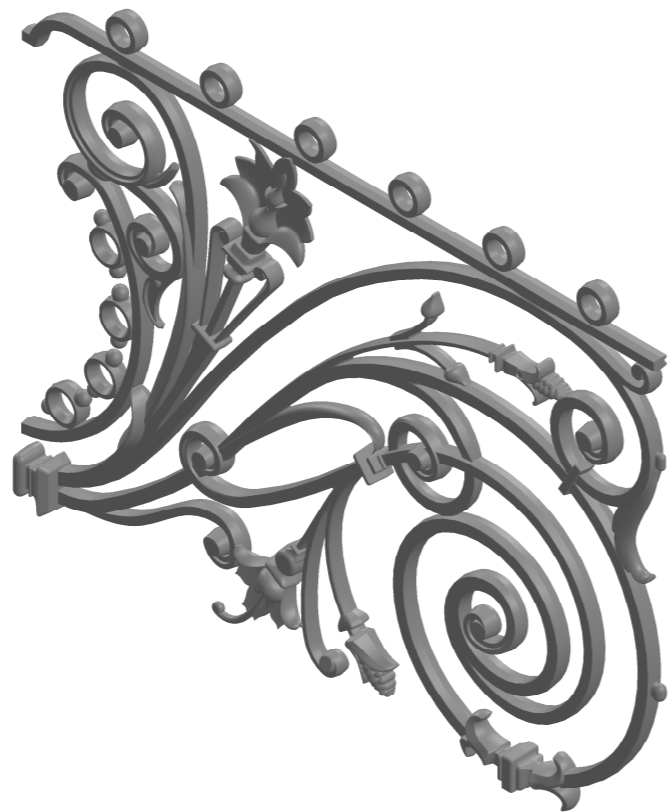
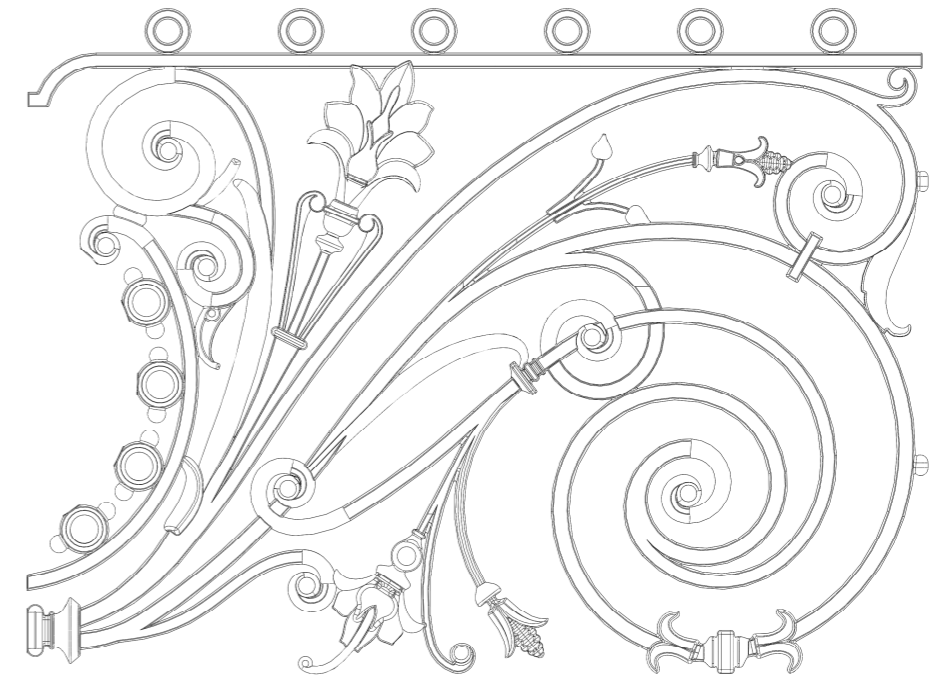
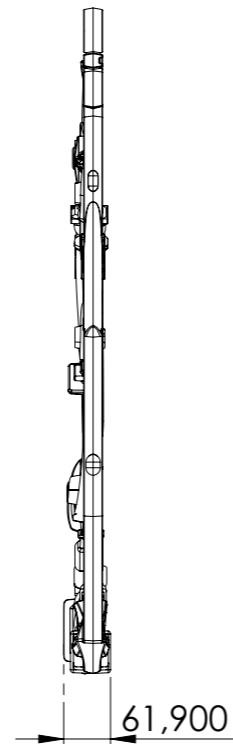



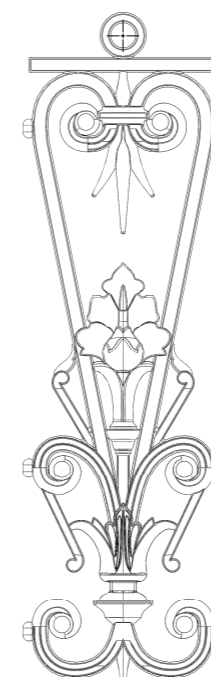
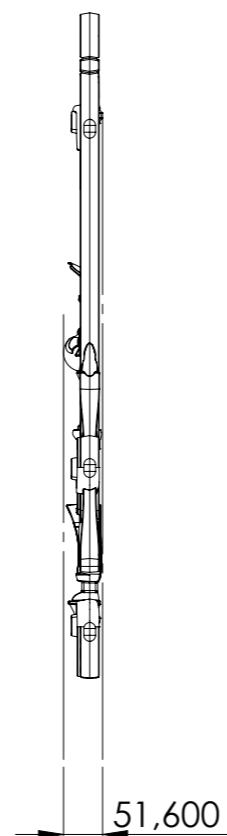
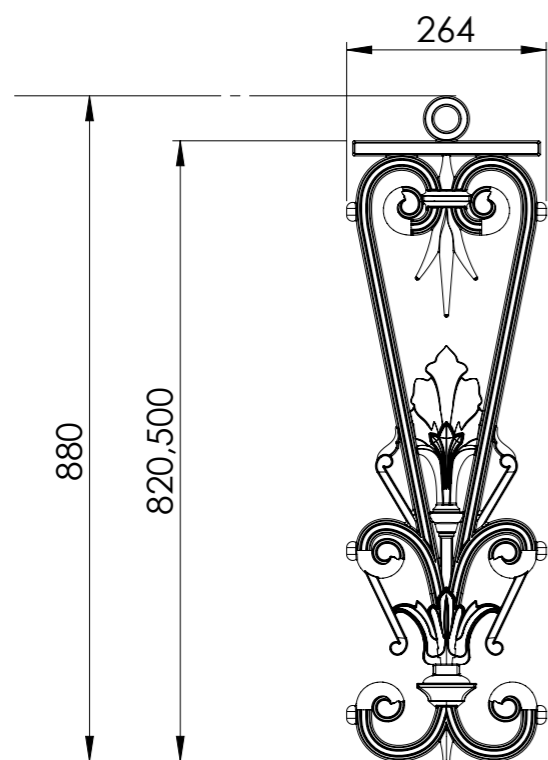
 LOISELET FONTE FGL FGS 65, Faubourg Valmorin 28210 NOGENT-LE-ROI	PROJET : 26 AVENUE DE L'OPERA		
	PIECE : ELEMENT DE 1250MM	MATERIAU : FONTE GS	
	POIDS : 66,7 Kg		
	DESSINE PAR : Gilles FRESSONNET		
	VALIDE PAR : Sylvain LOISELET		
Nom de la feuille : Elément de 1250mm			
08/04/2019			
échelle : 1:10	feuille : 1/5	Rév. 0	A3

Ce plan est la propriété de la Société Loiselet et ne peut pas être modifié sans autorisation.

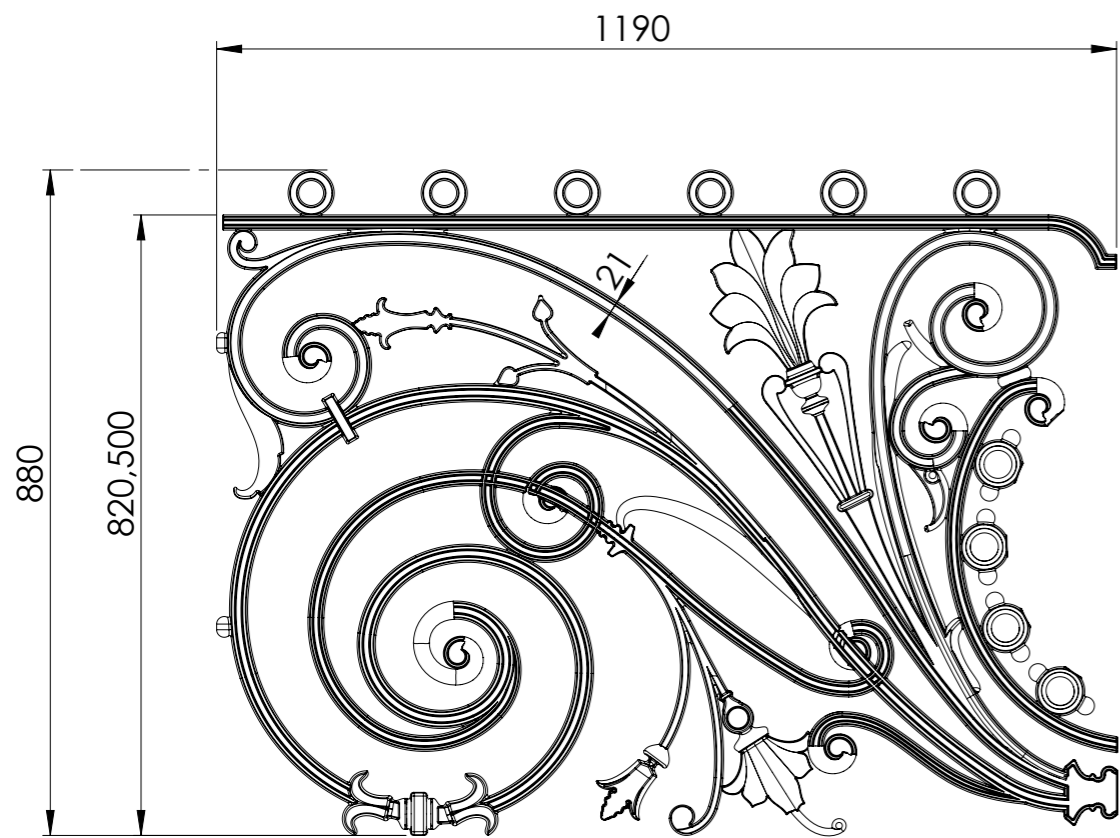

 LOISELET FONTE FGL FGS 65, Faubourg Valmorin 28210 NOGENT-LE-ROI	PROJET : 26 AVENUE DE L'OPERA		
	PIECE : ELEMENT DE 1000MM	MATERIAU : FONTE GS	
	POIDS : 56,2 Kg		
	DESSINE PAR : Gilles FRESSONNET		
	VALIDE PAR : Sylvain LOISELET		
Nom de la feuille : Elément de 1000mm			
08/04/2019			
échelle : 1:10	feuille : 2/5	Rév. 0	A3

Ce plan est la propriété de la Société Loiselet et ne peut pas être modifié sans autorisation.







LOISELET
 FONTE FGL FGS

65, Faubourg Valmorin
 28210 NOGENT-LE-ROI



PROJET : 26 AVENUE DE L'OPERA			
PIECE : ELEMENT DE 240MM	MATERIAU : FONTE GS		
	POIDS : 15,3 Kg		
DESSINE PAR : Gilles FRESSONNET			
VALIDE PAR : Sylvain LOISELET			
Nom de la feuille : Elément de 240mm			
08/04/2019			
échelle : 1:10	feuille : 3/5	Rév. 0	A3

Ce plan est la propriété de la Société Loiselet et ne peut pas être modifié sans autorisation.

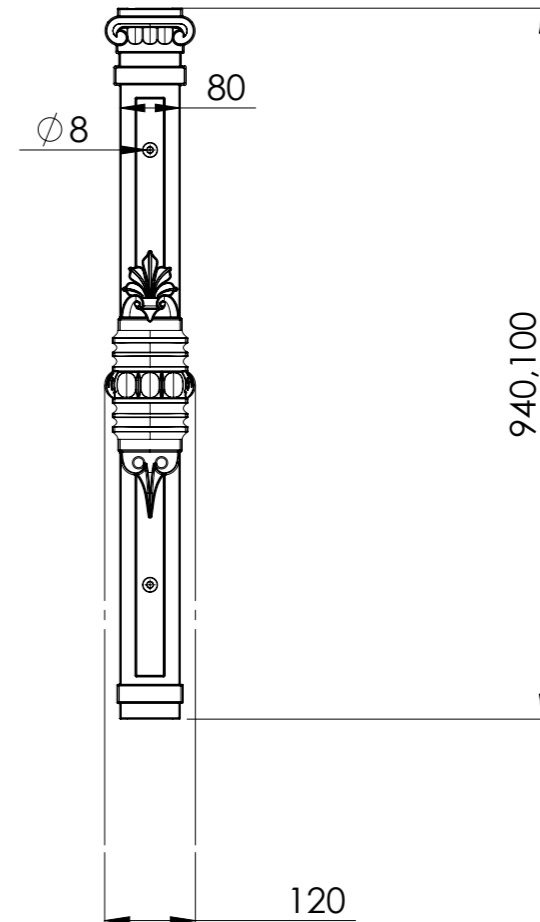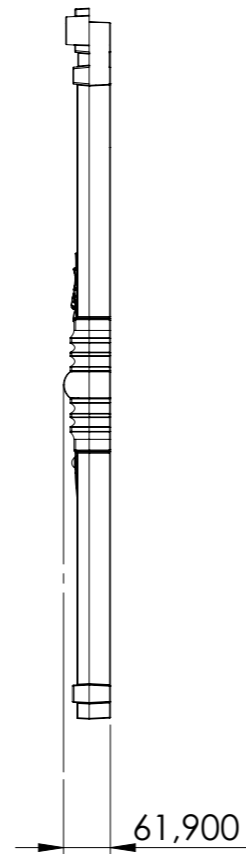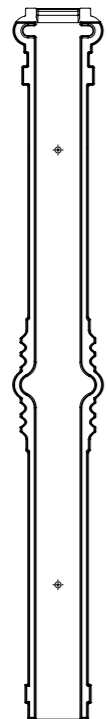

 LOISELET FONTE FGL FGS 65, Faubourg Valmorin 28210 NOGENT-LE-ROI	PROJET : 26 AVENUE DE L'OPERA			
	PIECE : POTEAU 80MM		MATERIAU : FONTE GS	
	POIDS : 14,0 Kg			
	DESSINE PAR : Gilles FRESSONNET			
	VALIDE PAR : Sylvain LOISELET			
Nom de la feuille : Poteau 80mm				
08/04/2019				
échelle : 1:10	feuille : 4/5	Rév. 0	A3	

Ce plan est la propriété de la Société Loiselet et ne peut pas être modifié sans autorisation.

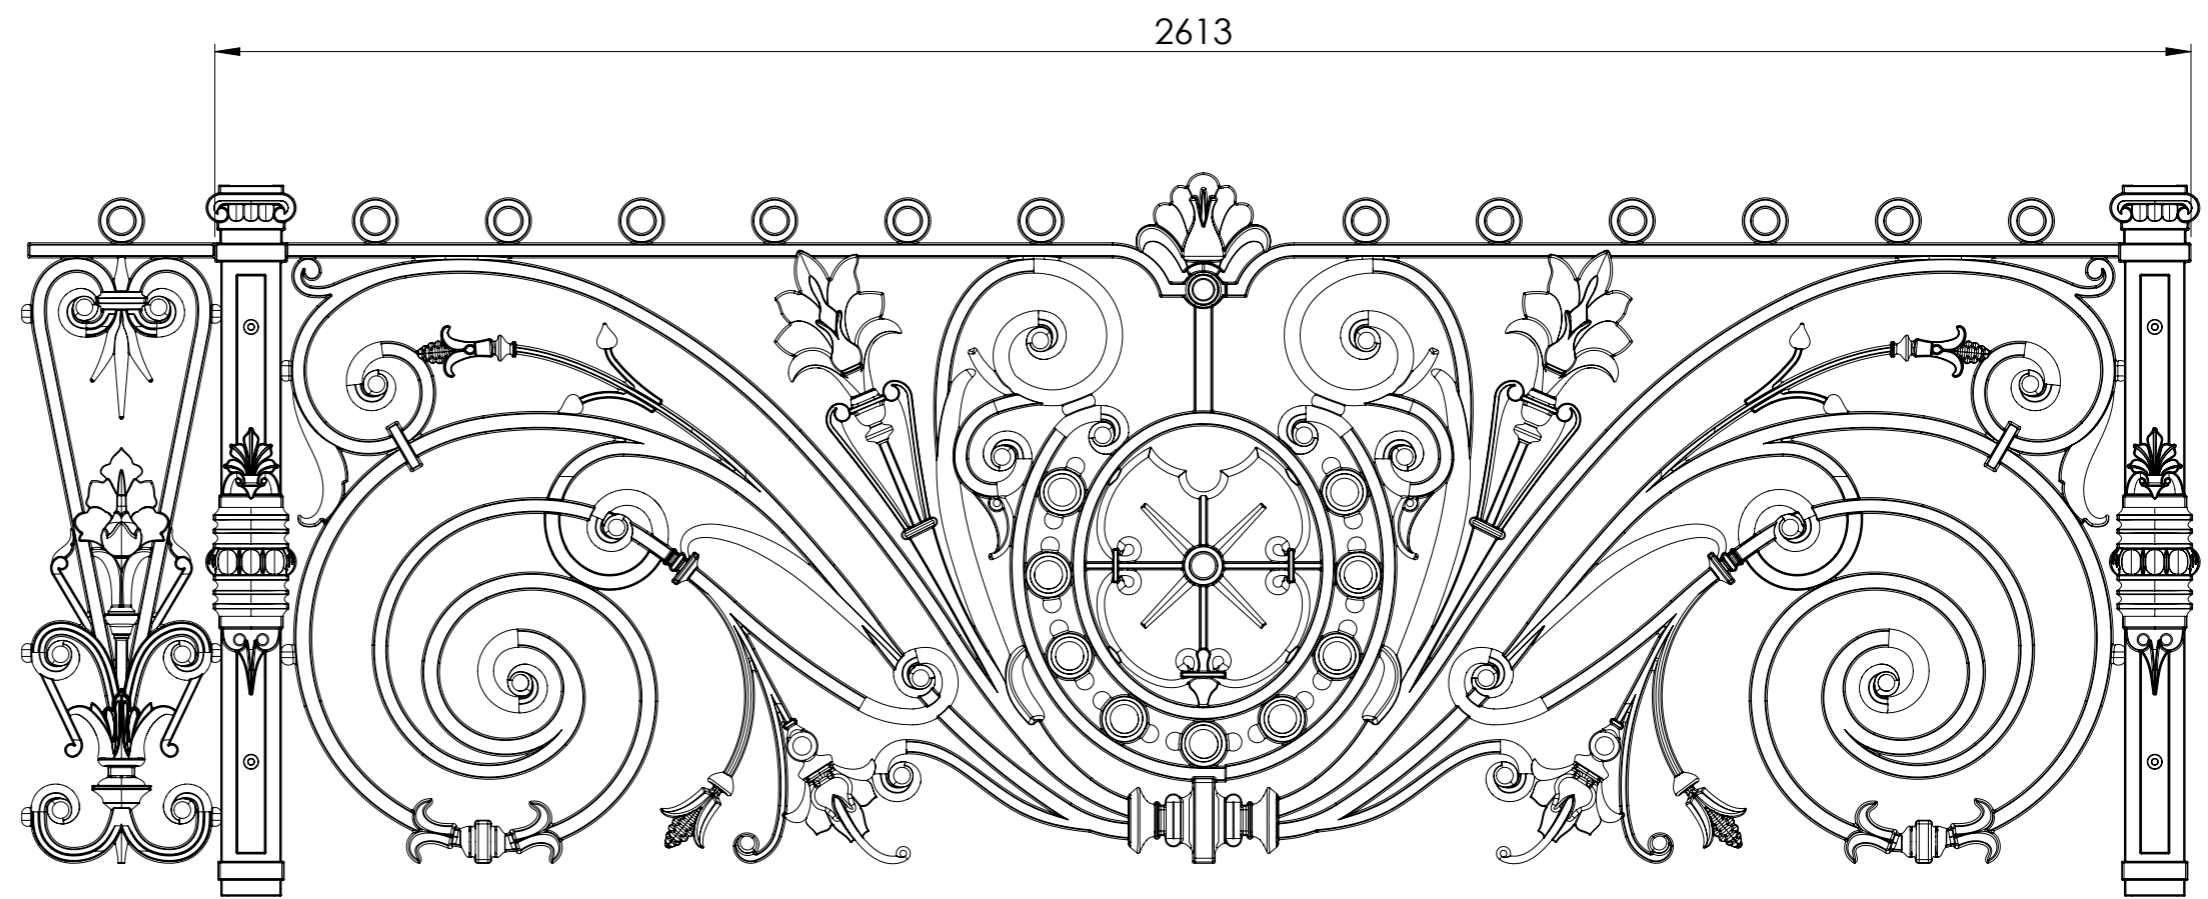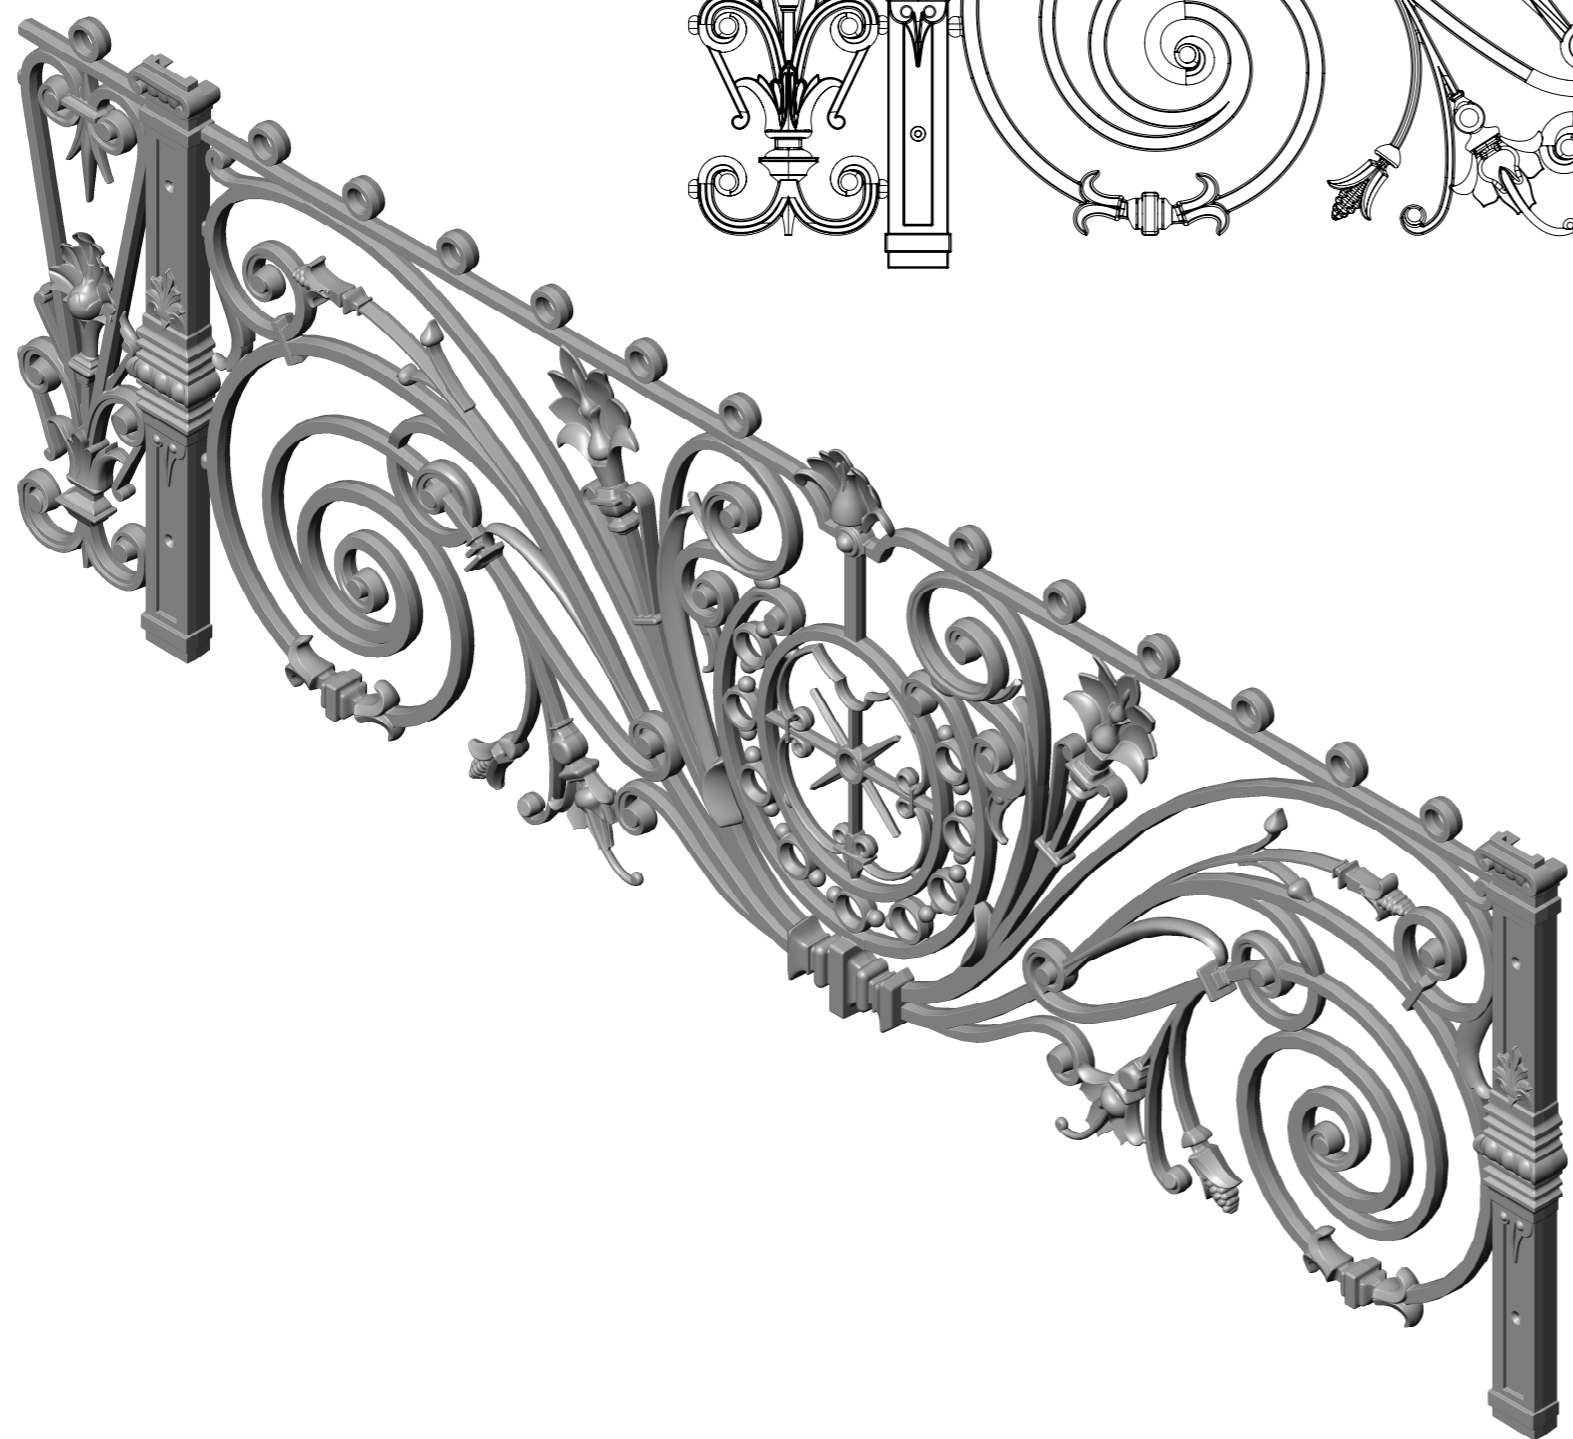

2613



LOISELET
 FONTE FGL FGS

65, Faubourg Valmorin
 28210 NOGENT-LE-ROI

PROJET : 26 AVENUE DE L'OPERA			
PIECE : ENSEMBLE		MATERIAU : FONTE GS	
DESSINE PAR : Gilles FRESSONNET			
VALIDE PAR : Sylvain LOISELET			
Nom de la feuille : Vue d'ensemble			
08/04/2019			
échelle : 1:10	feuille : 5/5	Rév. 0	A3

Ce plan est la propriété de la Société Loiselet et ne peut pas être modifié sans autorisation.